



2020

Карта границ зон с особыми условиями использования территории

ГЕНЕРАЛЬНЫЙ ПЛАН

Санкт-Петербургское землемерное АО ОГУ "Санкт-Петербургский институт геодезии, картографии и аэрофотосъемки" в отсутствие Администрации Красногвардейского района Санкт-Петербурга



2014 RELEASE UNDER E.O. 14176

- Трансвааль МБ М7 "Маунтин-хоккейный рояль"
  - Гренада 1983 ОИ "Сан-Карлос-Бондаж"
  - Гренада парусный спорт
  - Альбания гребля, парусный спорт, биатлон и стрельба из лука
  - Гренада
  - Альбания парусный спорт
  - Альбания парусный спорт
  - Альбания парусный спорт

#### Общая гравиметрическая методика измерений


- Легенда**

  - Контактные линзы
  - Активные линзы для фокусировки и расфокусировки
  - Активные линзы для изменения яркости
  - Активные линзы для блокировки света
  - Текущие и предстоящие технологии
  - Заданный порядок, соответствующий
  - Масштабная линейка
  - Вид спереди/задней стороны

中華書局影印  
新編全蜀王氏文集

- The legend consists of five colored squares with corresponding labels:  
1. Yellow: Типичні насадження в лісі  
2. Green: Вічнозелені ліси  
3. Light blue: Відкриті субзонально-лісові земельні об'єкти  
4. Dark blue: Вічнозелені ліси  
5. Red: Землі під сільськогосподарським використанням  
A grey bar at the bottom indicates the scale from 0 to 10 km.

Это и есть наша задача на будущее.

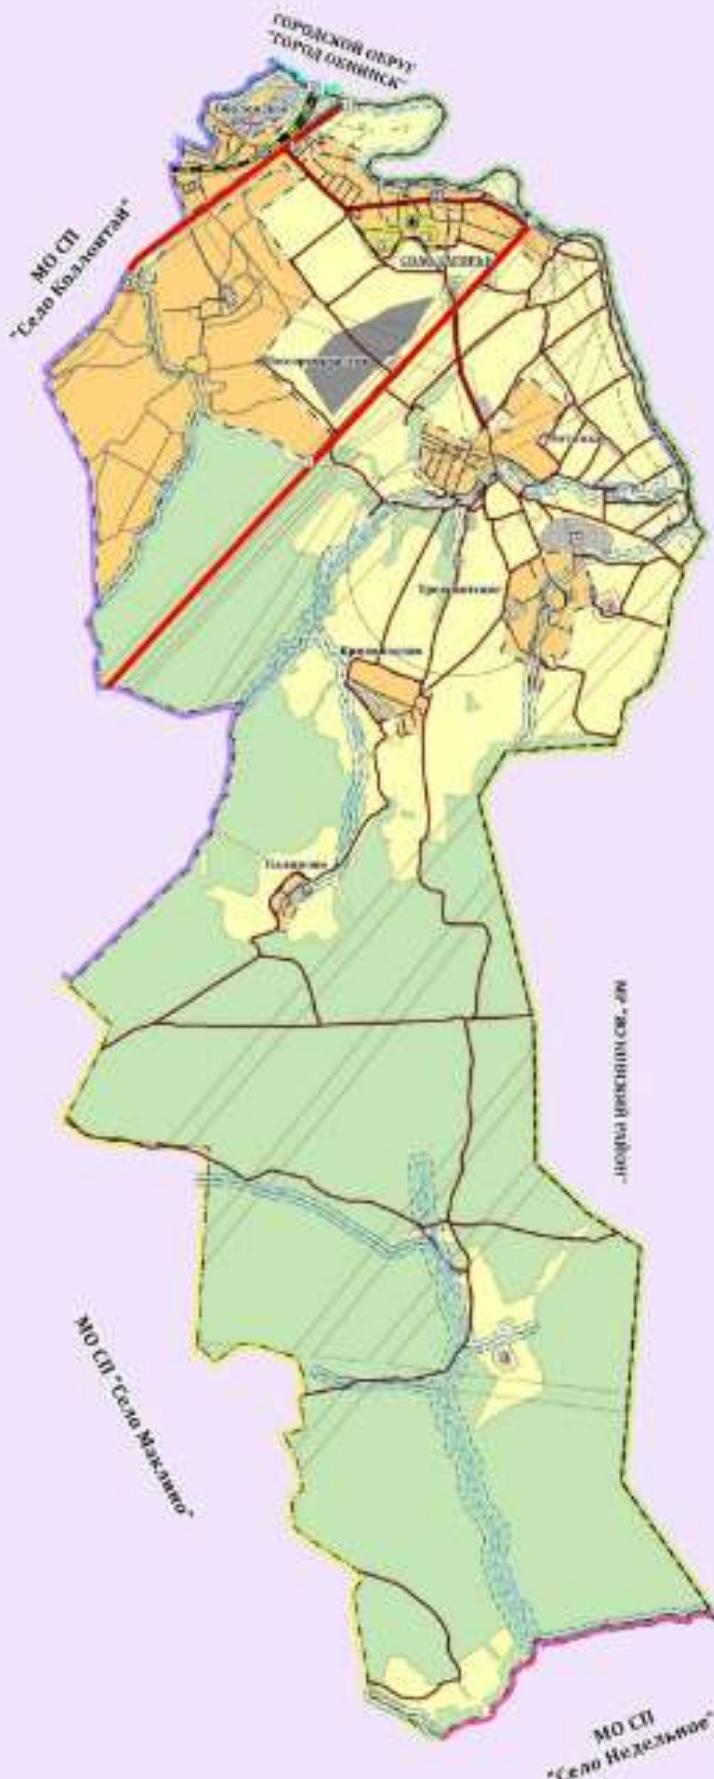

Масштаб 1:15000