




2020

Г
Е
Н
Е
Р
А
Л
Ь
Н
Ы
Й
П
Л
А
Н

Карта функциональных зон поселения

Схема территориальной организации МО СП "Село Спас-Загорье" в структуре Малоярославского района Калужской области

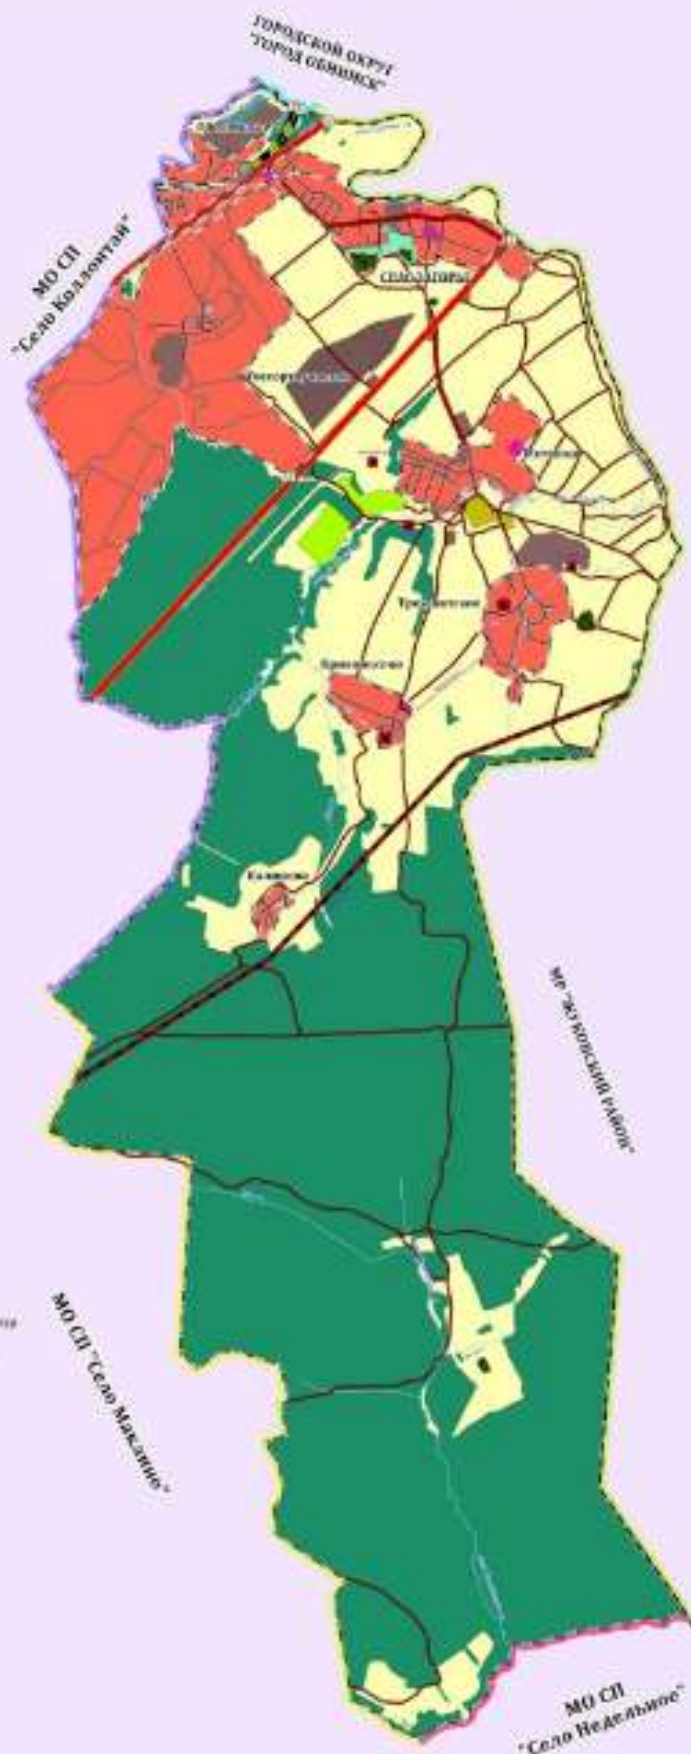

Условные обозначения:

- граница МО СП "Малоярославский район"
- граница МО СП "Село Спас-Загорье"
- граница населенного пункта
- Объекты с действующей системой функционального зонирования территории поселения, утвержденной в установленном порядке

Объекты транспортной инфраструктуры:

- Автомобильные дороги республиканского и межмуниципального значения
- Дороги местного значения
- Местные маршруты
- Межмуниципальный маршрут

Границы функциональных зон:

- Жилая зона
- Общественно-деловая зона
- Промышленно-складская зона, зона складского и производственного назначения
- Зона сельскохозяйственного назначения
- Зона складского назначения
- Зона рекреационного назначения
- Зона леса
- Зона озеленения
- Зона водной территории
- Прочие зоны

Объекты объектов федерального значения:

- Шоссе федерального значения
- Автомобильные дороги федерального значения

Объекты объектов регионального значения:

- Автомобильные дороги регионального и межмуниципального значения
- Автомобильные дороги
- Территория радиационной безопасности
- Проект радиационной зоны (ПРЗ)