



Год основания 1988

ПРОИЗВОДСТВЕННЫЙ КООПЕРАТИВ «ГЕО»

Лицензия № 40-00011Ф выдана 18 февраля 2013 г. Федеральной службой Государственной регистрации, кадастра и картографии Российской Федерации. Свидетельство 01-И-№0161-3, выданное 18 октября 2011 г. Некоммерческим партнерством содействия развитию инженерно-изыскательской отрасли «Ассоциация Инженерные изыскания в строительстве», саморегулируемая организация



**Международные сертификаты
системы менеджмента качества
ISO 9001:2008 и IQNet**

Добросовестный поставщик услуг для
государственных и муниципальных нужд
по итогам 2009 года,
свидетельство №17

**Уличные газопроводы с. Коллонтай
Малоярославецкого района
ПРОЕКТ МЕЖЕВАНИЯ ТЕРРИТОРИИ**

163-09/15-ПМ

Том 3

2015



Год основания 1988

ПРОИЗВОДСТВЕННЫЙ КООПЕРАТИВ «ГЕО»

Лицензия № 40-00011Ф выдана 18 февраля 2013 г. Федеральной службой Государственной регистрации, кадастра и картографии Российской Федерации. Свидетельство 01-И-№0161-3, выданное 18 октября 2011 г. Некоммерческим партнерством содействия развитию инженерно-изыскательской отрасли «Ассоциация Инженерные изыскания в строительстве», саморегулируемая организация



Международные сертификаты
системы менеджмента качества
ISO 9001:2008 и IQNet

Добросовестный поставщик услуг для
государственных и муниципальных нужд
по итогам 2009 года,
свидетельство №17

**Уличные газопроводы с. Коллонтай
Малоярославецкого района
ПРОЕКТ МЕЖЕВАНИЯ ТЕРРИТОРИИ**

163-09/15-ПМ

Том 3

Председатель кооператива

К.Г. Чистов

Начальник отдела

С.Г. Чистова

2015

1. СОСТАВ ПРОЕКТА

Номер тома	Обозначение	Наименование
1	163-09/15-ПР	Проект планировки территории. Положения о размещении объектов капитального строительства
2	163-09/15-ПЗ	Проект планировки территории. Пояснительная записка
3	163-09/15-ПМ	Проект межевания территории

Инва. № подл.	Подп. и дата	Взам. инв. №

						163-09/15-ПМ	Лист
Изм.	Кол.уч.	Лист	№ док.	Подпись	Дата		3

- кадастровый план территории 40:13:040506 № 40/15-436991 от 28.10.2015 г;
- кадастровый план территории 40:13:050113 № 40/15-437012 от 28.10.2015 г;
- кадастровый план территории 40:13:050115 № 40/15-437008 от 28.10.2015 г;
- кадастровый план территории 40:13:210101 № 40/15-436990 от 28.10.2015 г;
- кадастровая выписка о земельном участке с К№ 40:13:040503:140 № 99/2016/5690858 от 28.07.2016 г;
- кадастровая выписка о земельном участке с К№ 40:13:000000:1458 № 99/2016/6401222 от 12.08.2016 г;
- кадастровая выписка о земельном участке с К№ 40:13:000000:1000 № 99/2016/5690858 от 12.08.2016 г;
- кадастровая выписка о земельном участке с К№ 40:13:040505:266 № 99/2016/6401229 от 12.08.2016 г;
- кадастровая выписка о земельном участке с К№ 40:13:040506:65 № 99/2016/6401237 от 12.08.2016 г;
- кадастровая выписка о земельном участке с К№ 40:13:050112:11 № 99/2016/6401238 от 12.08.2016 г;
- кадастровая выписка о земельном участке с К№ 40:13:050115:5 № 99/2016/6401223 от 12.08.2016 г.

2.3 Нормативно-правовая документация

При подготовке документации по планировке территории использовались следующие нормативные правовые документы:

- Градостроительный кодекс РФ;
- Земельный кодекс РФ;
- Федеральный закон от 22.07.2008 г. № 123-ФЗ «Технический регламент о требованиях пожарной безопасности»;
- Федеральный закон от 24.07.2007 N 221-ФЗ (ред. от 01.05.2016) «О государственном кадастре недвижимости» (с изм. и доп., вступ. в силу с 07.05.2016 г.);
- Федеральный закон от 06.10.2003 № 131-ФЗ (ред. от 15.02.2016 г.) «Об общих принципах организации местного самоуправления в Российской Федерации»;
- Приказ Минэкономразвития России от 01.09.2014 № 540 «Об утверждении классификатора видов разрешенного использования земельных участков»;
- Закон Калужской области от 04.10.2004 г. №344-ОЗ «О градостроительной деятельности в Калужской области»;
- Региональные нормативы градостроительного проектирования Калужской области, утвержденные Постановлением Правительства Калужской области от 17.08.2015 № 59;

Взам. инв. №	
Подп. и дата	
Инв. № подл.	

						163-09/15-ПМ	Лист
							5
Изм.	Кол.уч.	Лист	№ док.	Подпись	Дата		

- СП 42.13330.2011. Свод правил. Градостроительство. Планировка и застройка городских и сельских поселений. Актуализированная редакция СНиП 2.07.01-89*;
- СНиП 11-04-2003 «Инструкция о порядке разработки, согласования, экспертизы и утверждения градостроительной документации»;
- СанПиН 2.2.1/2.1.1 «Санитарно-защитные зоны и санитарная классификация предприятий, сооружений и иных объектов»;
- СП 62.13330.2011. Свод правил. Газораспределительные системы. Актуализированная редакция СНиП 42-01-2002 «Газораспределительные системы»;
- Постановление Правительства РФ от 20 ноября 2000 г. N 878 «Об утверждении правил охраны газораспределительных сетей».

Изм.	Кол.уч.	Лист	№ док.	Подпись	Дата

Взам. инв. №

Подп. и дата

Изм. № подл.

163-09/15-ПМ

Лист

6

2. Общая протяженность трассы составляет 7123 м, в т.ч. высокого давления 269 м, низкого давления 6854 м (в плане).
3. Глубина прокладки газопровода принята в соответствии с требованиями СП 62.13330.2011 - в среднем 1,2 м до верха трубы.
4. Начальное давление в месте присоединения принято 0,3 МПа.
5. Расход газа составляет 637,0 м³/ч.

4. ОПРЕДЕЛЕНИЕ ФАКТИЧЕСКИХ ЗЕМЛЕПОЛЬЗОВАТЕЛЕЙ ОБРАЗУЕМЫХ ЗЕМЕЛЬНЫХ УЧАСТКОВ

Земельные участки для строительства проектируемого газопровода, образуются из земель населенных пунктов, земель сельскохозяйственного назначения и земель промышленности, энергетики, транспорта, связи, радиовещания, телевидения, информатики, земли для обеспечения космической деятельности, земли обороны, безопасности и земли иного специального назначения собственности на которые не разграничена и из земельных участков, находящихся в федеральной и частной собственности.

Площади образуемых земельных участков на период строительства линейного объекта

Таблица 1

№ п/п	К№ земельного участка или кадастрового квартала	Правообладатель	Вид права	Форма собственности	Категория земель	Площадь, м ²
1	2	3	4	5	6	7
:ЗУ1	Кадастровый квартал 40:13:040503	-	-	Государственная	Земли населенных пунктов	8890
:ЗУ2	Кадастровый квартал 40:13:040503	-	-	Государственная	Земли сельскохозяйственного назначения	242
:ЗУ3	Кадастровый квартал 40:13:040503	-	-	Государственная	Земли населенных пунктов	125
:ЗУ4	Кадастровый квартал 40:13:210101	-	-	Государственная	Земли промышленности, энергетики, транспорта, связи, радиовещания, телевидения, информатики, земли для обеспечения космической деятельности	8

Взам. инв. №	
Подп. и дата	
Инв. № подл.	

Изм.	Кол.уч.	Лист	№ док.	Подпись	Дата	163-09/15-ПМ	Лист
							9

	40:13:040505:406		40/011/002/201 6-167/1 от 26.01.2016		пунктов	
:ЗУ12	Земельный участок 40:13:040506:65	Казак Юрий Дмитриевич	Собственность, № 40-40- 13/025/2006- 397 от 17.08.2006	Частная	Земли населенных пунктов	38
:ЗУ13	Многоконтурный земельный участок 40:13:050112:11	Муниципальное образование сельское поселение "Село Спас- Загорье" Малоярославецкого района Калужской области	Собственность, № 40-40/003- 40/001/033/201 5-6525/2 от 11.09.2015	Муниципальная	Земли сельскохозяйствен- ного назначения	131
:ЗУ14	Многоконтурный земельный участок 40:13:050112:11	Муниципальное образование сельское поселение "Село Спас- Загорье" Малоярославецкого района Калужской области	Собственность, № 40-40/003- 40/001/033/201 5-6525/2 от 11.09.2015	Муниципальная	Земли сельскохозяйствен- ного назначения	169
:ЗУ15	Многоконтурный земельный участок 40:13:050112:11	Муниципальное образование сельское поселение "Село Спас- Загорье" Малоярославецкого района Калужской области	Собственность, № 40-40/003- 40/001/033/201 5-6525/2 от 11.09.2015	Муниципальная	Земли сельскохозяйствен- ного назначения	311
:ЗУ16	Земельный участок 40:13:050115:5	Муниципальное образование сельское поселение "Село Спас- Загорье" Малоярославецкого района Калужской области	Собственность, № 40-40/003- 40/001/033/201 5-6527/2 от 11.09.2015	Муниципальная	Земли сельскохозяйствен- ного назначения	669
:ЗУ17	Земельный участок 40:13:050115:5	Муниципальное образование сельское поселение "Село Спас- Загорье" Малоярославецкого района Калужской области	Собственность, № 40-40/003- 40/001/033/201 5-6527/2 от 11.09.2015	Муниципальная	Земли сельскохозяйствен- ного назначения	169
:ЗУ18	Земельный участок 40:13:040505:405	Капчигашев Юрий Сидорович	Собственность, № 40-40/003- 40/011/002/201 6-168/1 от 26.01.2016	Частная	Земли населенных пунктов	18
ИТОГО:						28437

Вид разрешенного использования образуемых :ЗУ1, :ЗУ2, :ЗУ3, :ЗУ4, :ЗУ6, :ЗУ7, :ЗУ9 - для проектирования и строительства уличных газопроводов с. Коллонтай Малоярославецкого района .

Взам. инв. №
Подп. и дата
Инв. № подл.


Определение местоположения границ образуемых земельных участков под полосу отвода для строительства газопровода высокого и низкого давления обусловлено границами земельных участков, находящихся в ЕГРН, границами кадастровых кварталов, и выполнено в соответствии с проектом планировки территории по объекту: «Уличные газопроводы с. Коллонтай Малоярославецкого района».

Образование :ЗУ1, :ЗУ2, :ЗУ3, :ЗУ4, :ЗУ6, :ЗУ7, :ЗУ9 возможно в результате проведения кадастровых работ по формированию земельных участков из земель, государственная собственность на которые не разграничена, расположенных по адресу Калужская область, Малоярославецкий район сельское поселение «Село Коллонтай» с. Коллонтай;

Образование :ЗУ5 и :ЗУ8 возможно:


- путем проведения кадастровых работ по разделу земельного участка с К№ 40:13:000000:1458.

Образование :ЗУ10 возможно путем раздела земельного участка с К№ 40:13:000000:1000;

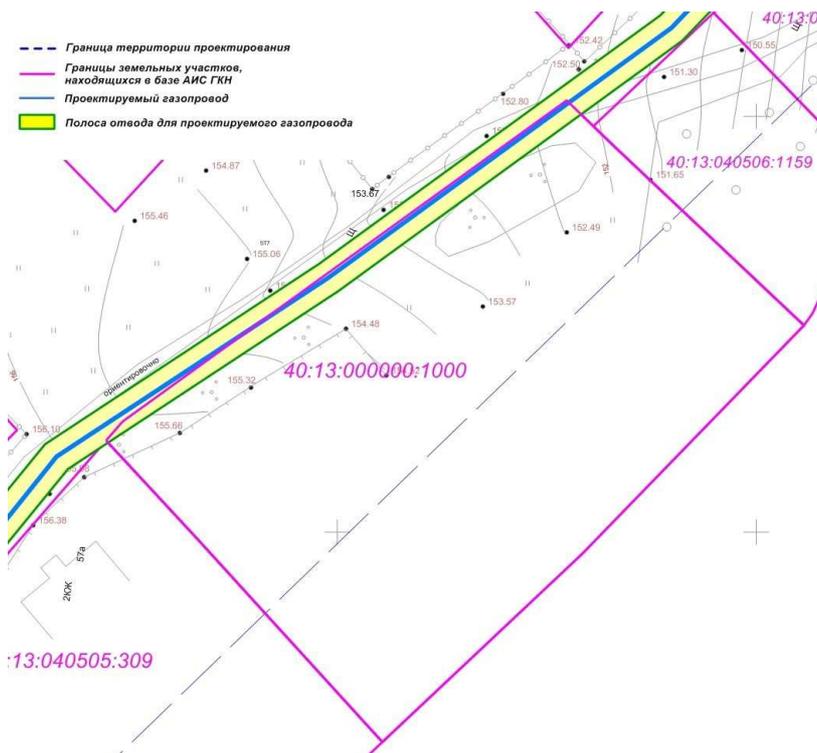

Образование :ЗУ11, :ЗУ18 возможно путем раздела земельного участка с К№ 40:13:040505:406, 40:13:040505:405;

Взам. инв. №					
Подп. и дата					
Инв. № подл.					
Изм.	Кол.уч.	Лист	№ док.	Подпись	Дата
163-09/15-ПМ					Лист
					12

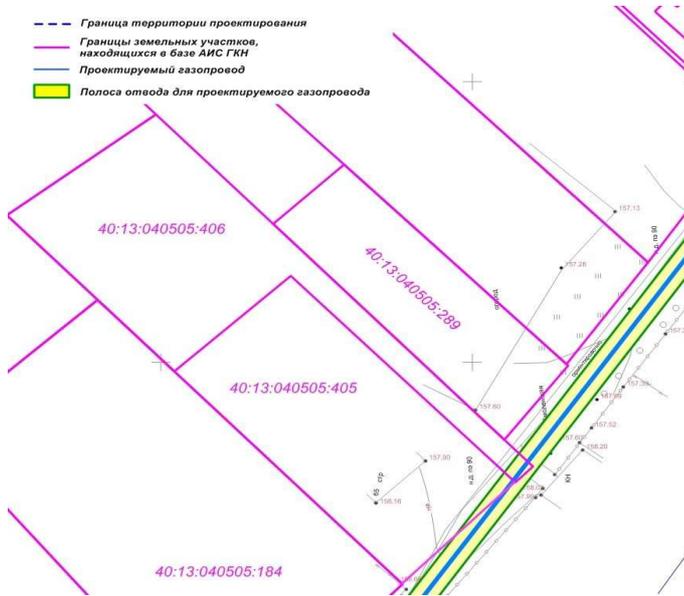

Образование :3У12 возможно путем раздела земельного участка с К№ 40:13:040506:65;




Образование :3У13, :3У14, :3У15 возможно путем раздела многоконтурного земельного участка с К№ 40:13:050112:11;


Инва. № подл.	Подп. и дата	Взам. инв. №

Изм.	Кол.уч.	Лист	№ док.	Подпись	Дата

163-09/15-ПМ

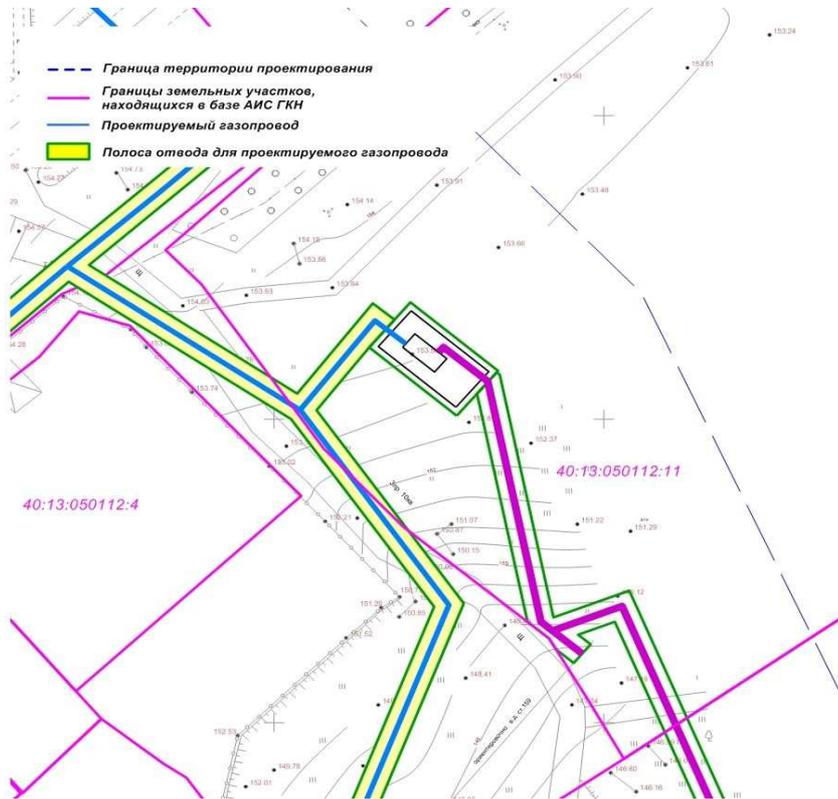

Образование :ЗУ16, :ЗУ17 возможно путем раздела земельного участка с К№ 40:13:050115:5;

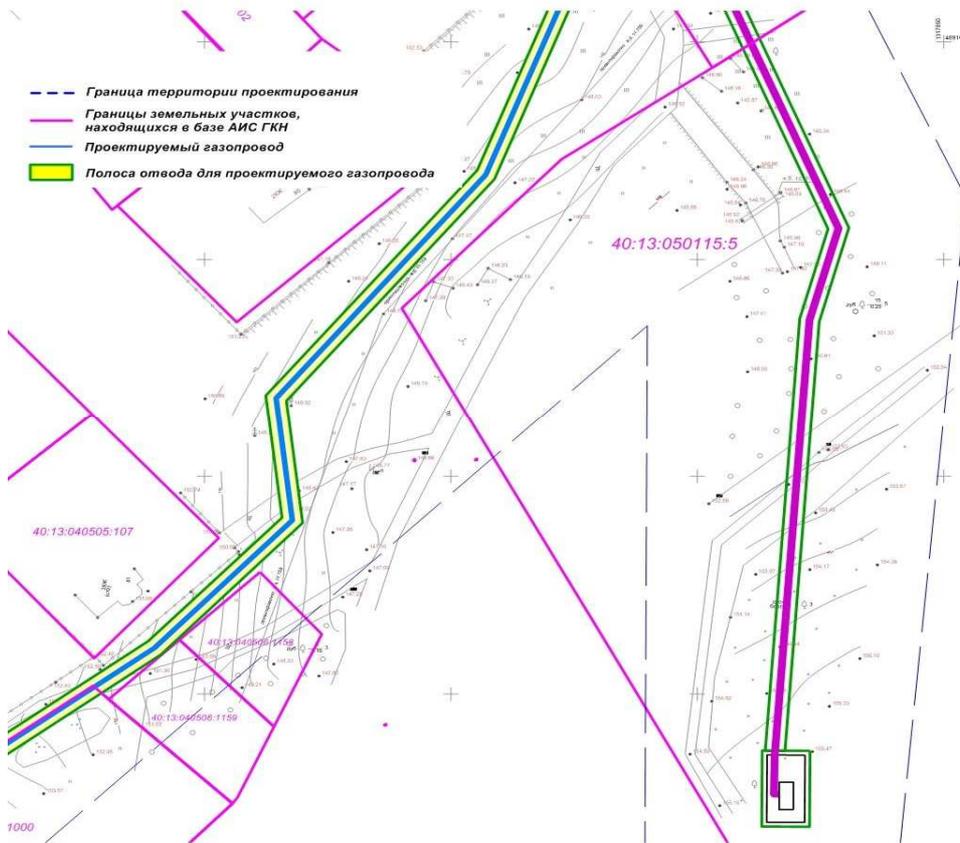

Инв. № подл.	Подп. и дата	Взам. инв. №

Изм.	Кол.уч.	Лист	№ док.	Подпись	Дата

163-09/15-ПМ

40:13:000000:1486/чзу1- часть земельного участка, в отношении которого устанавливается сервитут

Инв. № подл.	Подп. и дата	Взам. инв. №

Изм.	Кол.уч.	Лист	№ док.	Подпись	Дата

163-09/15-ПМ

**5. КАТАЛОГ КООРДИНАТ ПОВОРОТНЫХ ТОЧЕК ГРАНИЦ
ОБРАЗУЕМЫХ ЗЕМЕЛЬНЫХ УЧАСТКОВ**

<i>Обозначение характерных точек границы</i>	<i>Координаты, м</i>	
	<i>X</i>	<i>Y</i>
1	2	3
:ЗУ 1		
1	489468.42	1317646.84
2	489466.07	1317650.07
3	489489.48	1317667.14
4	489522.40	1317688.48
5	489559.18	1317710.71
6	489567.27	1317715.04
7	489565.77	1317739.94
8	489559.80	1317829.23
9	489551.27	1317828.86
10	489516.16	1317800.77
11	489413.01	1317719.31
12	489410.53	1317722.46
13	489513.67	1317803.90
14	489549.79	1317832.80
15	489559.56	1317833.22
16	489552.86	1317952.79
17	489551.81	1317954.82
18	489540.90	1317946.97
19	489534.24	1317941.31
20	489533.08	1317941.74
21	489524.07	1317932.78
22	489506.57	1317918.41
23	489490.54	1317903.99
24	489466.94	1317884.25
25	489448.08	1317868.98
26	489426.66	1317850.84
27	489403.86	1317833.04
28	489316.08	1317765.97
29	489301.64	1317754.52
30	489257.87	1317709.89
31	489244.98	1317716.11
32	489247.75	1317719.60
33	489257.08	1317714.80
34	489298.96	1317757.50
35	489314.69	1317769.95
36	489401.43	1317836.22
37	489424.14	1317853.95
38	489445.53	1317872.06
39	489464.40	1317887.34
40	489487.92	1317907.02
41	489503.96	1317921.44
42	489521.36	1317935.74

Взам. инв. №	
Подп. и дата	
Инв. № подл.	

Изм.	Кол.уч.	Лист	№ док.	Подпись	Дата

163-09/15-ПМ

43	489538.43	1317950.12
44	489556.77	1317963.31
45	489555.47	1317967.75
46	489566.42	1318007.99
47	489575.50	1318036.79
48	489603.54	1318071.79
49	489637.21	1318110.25
50	489654.83	1318128.21
51	489679.44	1318150.57
52	489703.67	1318168.00
53	489729.76	1318190.71
54	489761.47	1318208.80
55	489763.46	1318205.33
56	489732.07	1318187.25
57	489716.78	1318174.01
58	489706.75	1318165.30
59	489681.86	1318147.36
60	489657.61	1318125.32
61	489640.14	1318107.52
62	489606.60	1318069.22
63	489579.09	1318034.87
64	489570.26	1318006.86
65	489559.62	1317967.79
66	489560.27	1317965.57
67	489567.30	1317969.85
68	489620.75	1317973.95
69	489655.86	1317978.37
70	489690.39	1317994.08
71	489760.84	1318072.41
72	489825.85	1318144.00
73	489828.81	1318141.31
74	489763.80	1318069.73
75	489692.80	1317990.79
76	489665.24	1317978.24
77	489668.81	1317968.10
78	489671.45	1317938.47
79	489672.03	1317925.63
80	489672.24	1317913.46
81	489677.83	1317913.56
82	489706.46	1317929.36
83	489709.38	1317930.78
84	489715.53	1317929.31
85	489708.30	1317925.80
86	489678.89	1317909.58
87	489672.31	1317909.46
88	489673.20	1317858.04
89	489673.20	1317818.98
90	489673.58	1317801.56
91	489678.85	1317778.38
92	489742.31	1317806.48

Инв. № подл.	Подп. и дата	Взам. инв. №

Изм.	Кол.уч.	Лист	№ док.	Подпись	Дата

163-09/15-ПМ

93	489774.71	1317830.31
94	489791.64	1317843.10
95	489810.14	1317856.48
96	489827.12	1317876.00
97	489864.63	1317906.16
98	489867.14	1317903.04
99	489841.12	1317882.13
100	489838.74	1317882.06
101	489835.13	1317877.31
102	489829.91	1317873.11
103	489812.86	1317853.50
104	489794.02	1317839.89
105	489777.10	1317827.10
106	489744.33	1317803.00
107	489678.33	1317773.78
108	489571.09	1317712.54
109	489561.16	1317707.23
110	489524.52	1317685.08
111	489491.75	1317663.84
1	489468.42	1317646.84
:3У 2		
112	489571.15	1317717.18
113	489675.15	1317776.57
114	489669.59	1317801.07
115	489669.20	1317818.94
116	489669.20	1317858.00
117	489668.03	1317925.51
118	489667.45	1317938.21
119	489664.87	1317967.25
120	489661.58	1317976.58
121	489656.95	1317974.47
122	489621.33	1317969.98
123	489568.56	1317965.94
124	489560.11	1317960.79
125	489555.09	1317957.18
126	489556.81	1317953.87
127	489563.67	1317831.43
128	489569.76	1317740.20
112	489571.15	1317717.18
:3У 3		
84	489715.53	1317929.31
129	489723.71	1317933.26
130	489761.60	1317944.41
131	489779.01	1317955.63
132	489764.31	1317949.38
133	489722.13	1317936.97
83	489709.38	1317930.78
84	489715.53	1317929.31
:3У 3		
130	489761.60	1317944.41

Взам. инв. №	
Подп. и дата	
Инв. № подл.	

Изм.	Кол.уч.	Лист	№ док.	Подпись	Дата

216	488684.45	1317159.28
217	488699.09	1317174.61
218	488727.08	1317206.20
219	488749.15	1317232.44
220	488788.81	1317277.64
221	488833.59	1317325.10
222	488885.55	1317385.54
223	488912.35	1317415.57
224	488936.47	1317443.33
225	488962.51	1317477.37
226	489024.66	1317548.62
227	489029.81	1317554.94
228	489045.44	1317568.03
229	489109.17	1317641.01
230	489143.04	1317676.68
231	489146.67	1317684.66
232	489176.66	1317717.30
233	489197.17	1317740.48
234	489198.20	1317739.45
235	489201.03	1317742.28
236	489197.03	1317746.29
237	489175.39	1317721.94
238	489173.66	1317724.40
239	489171.74	1317720.25
240	489172.65	1317718.85
241	489143.30	1317686.89
242	489139.68	1317678.95
243	489106.23	1317643.72
244	489042.62	1317570.89
245	489027.06	1317557.85
246	489021.61	1317551.21
247	488959.42	1317479.91
248	488933.37	1317445.86
249	488909.35	1317418.21
250	488882.55	1317388.18
251	488830.62	1317327.77
252	488785.85	1317280.33
253	488746.11	1317235.05
254	488724.05	1317208.81
255	488696.15	1317177.32
256	488681.52	1317162.01
257	488655.53	1317133.43
258	488628.01	1317101.39
259	488610.22	1317079.85
260	488591.25	1317061.07
261	488558.40	1317024.13
262	488539.09	1317013.57
263	488453.65	1316901.26
264	488429.62	1316870.37
265	488414.99	1316850.25

Инв. № подл.	Подп. и дата	Взам. инв. №

Изм.	Кол.уч.	Лист	№ док.	Подпись	Дата

163-09/15-ПМ

312	489119.66	1317778.76
313	489068.45	1317758.82
314	489017.51	1317716.60
315	488989.30	1317719.90
316	488959.09	1317691.18
317	488950.07	1317679.26
318	488951.90	1317677.38
319	488913.29	1317624.39
320	488911.02	1317622.43
321	488907.60	1317617.89
322	488877.26	1317593.30
323	488870.27	1317587.92
324	488806.19	1317543.12
325	488774.83	1317522.46
326	488761.89	1317513.33
327	488752.02	1317506.01
328	488750.96	1317507.43
329	488748.09	1317503.88
330	488748.49	1317503.41
331	488738.04	1317490.21
332	488717.82	1317467.83
333	488707.07	1317455.63
334	488700.99	1317447.79
335	488674.03	1317411.49
336	488671.22	1317413.58
337	488668.05	1317409.67
338	488670.90	1317407.28
339	488669.39	1317405.25
340	488663.26	1317391.06
341	488649.64	1317370.59
342	488611.78	1317329.61
343	488593.31	1317310.70
344	488567.04	1317284.71
345	488540.81	1317276.60
346	488501.02	1317235.45
347	488469.30	1317199.59
348	488425.81	1317146.83
349	488346.67	1317046.35
350	488348.01	1317045.10
351	488334.51	1317028.25
275	488336.74	1317026.43
:3У 10		
320	488911.02	1317622.43
319	488913.29	1317624.39
318	488951.90	1317677.38
317	488950.07	1317679.26
352	488928.97	1317650.13
320	488911.02	1317622.43
:3У 11		
353	488830.36	1317555.15

Взам. инв. №	
Подп. и дата	
Инв. № подл.	

Изм.	Кол.уч.	Лист	№ док.	Подпись	Дата

372	489100.80	1317812.60
381	489057.30	1317830.74
382	489035.74	1317824.73
383	488936.99	1317817.78
384	488937.02	1317813.77
385	489036.42	1317820.77
386	489057.04	1317826.52
373	489098.44	1317809.25
:3У 17		
387	488919.58	1317813.06
388	488937.02	1317813.16
384	488937.02	1317813.77
383	488936.99	1317817.78
389	488936.96	1317822.86
390	488919.52	1317822.76
387	488919.58	1317813.06
:3У 18		
298	488818.60	1317546.92
391	488830.36	1317555.15
392	488828.58	1317556.89
298	488818.60	1317546.92
:ЧЗУ 1		
138	489243.20	1317717.53
137	489245.67	1317720.69
390	489243.92	1317721.57
164	489241.33	1317719.02
138	489243.20	1317717.53


Инв. № подл.	Подп. и дата					Взам. инв. №	
Изм.	Кол.уч.	Лист	№ док.	Подпись	Дата	163-09/15-ПМ	Лист
							25

**6. ОСНОВНЫЕ ТЕХНИКО - ЭКОНОМИЧЕСКИЕ ПОКАЗАТЕЛИ
ПРОЕКТА МЕЖЕВАНИЯ**

<i>№ п/п</i>	<i>Наименование показателей</i>	<i>Единица измерения</i>	<i>Современное состояние</i>	<i>Расчетный срок</i>
1	<i>Площадь полосы отвода для строительства линейного объекта – всего:</i>	га	2,8437	2,8437
2	<i>Территории, подлежащие межеванию в том числе:</i>	га	2,8437	2,8437
	- земли населенных пунктов	га	2,8176	2,8146
	- земли сельскохозяйственного назначения	га	0,0242	0,0242
	- земли промышленности, энергетики, транспорта, связи, радиовещания, телевидения, информатики, земли для обеспечения космической деятельности, земли обороны, безопасности и земли иного специального назначения	га	0,0019	0,0019
3	<i>Территории, не подлежащие межеванию в том числе:</i>	га	-	-
	Ранее образованные сохраняемые земельные участки	га	-	-

Взам. инв. №	
Подп. и дата	
Инв. № подл.	


							163-09/15-ПМ				Лист
Изм.	Кол.уч.	Лист	№ док.	Подпись	Дата						26

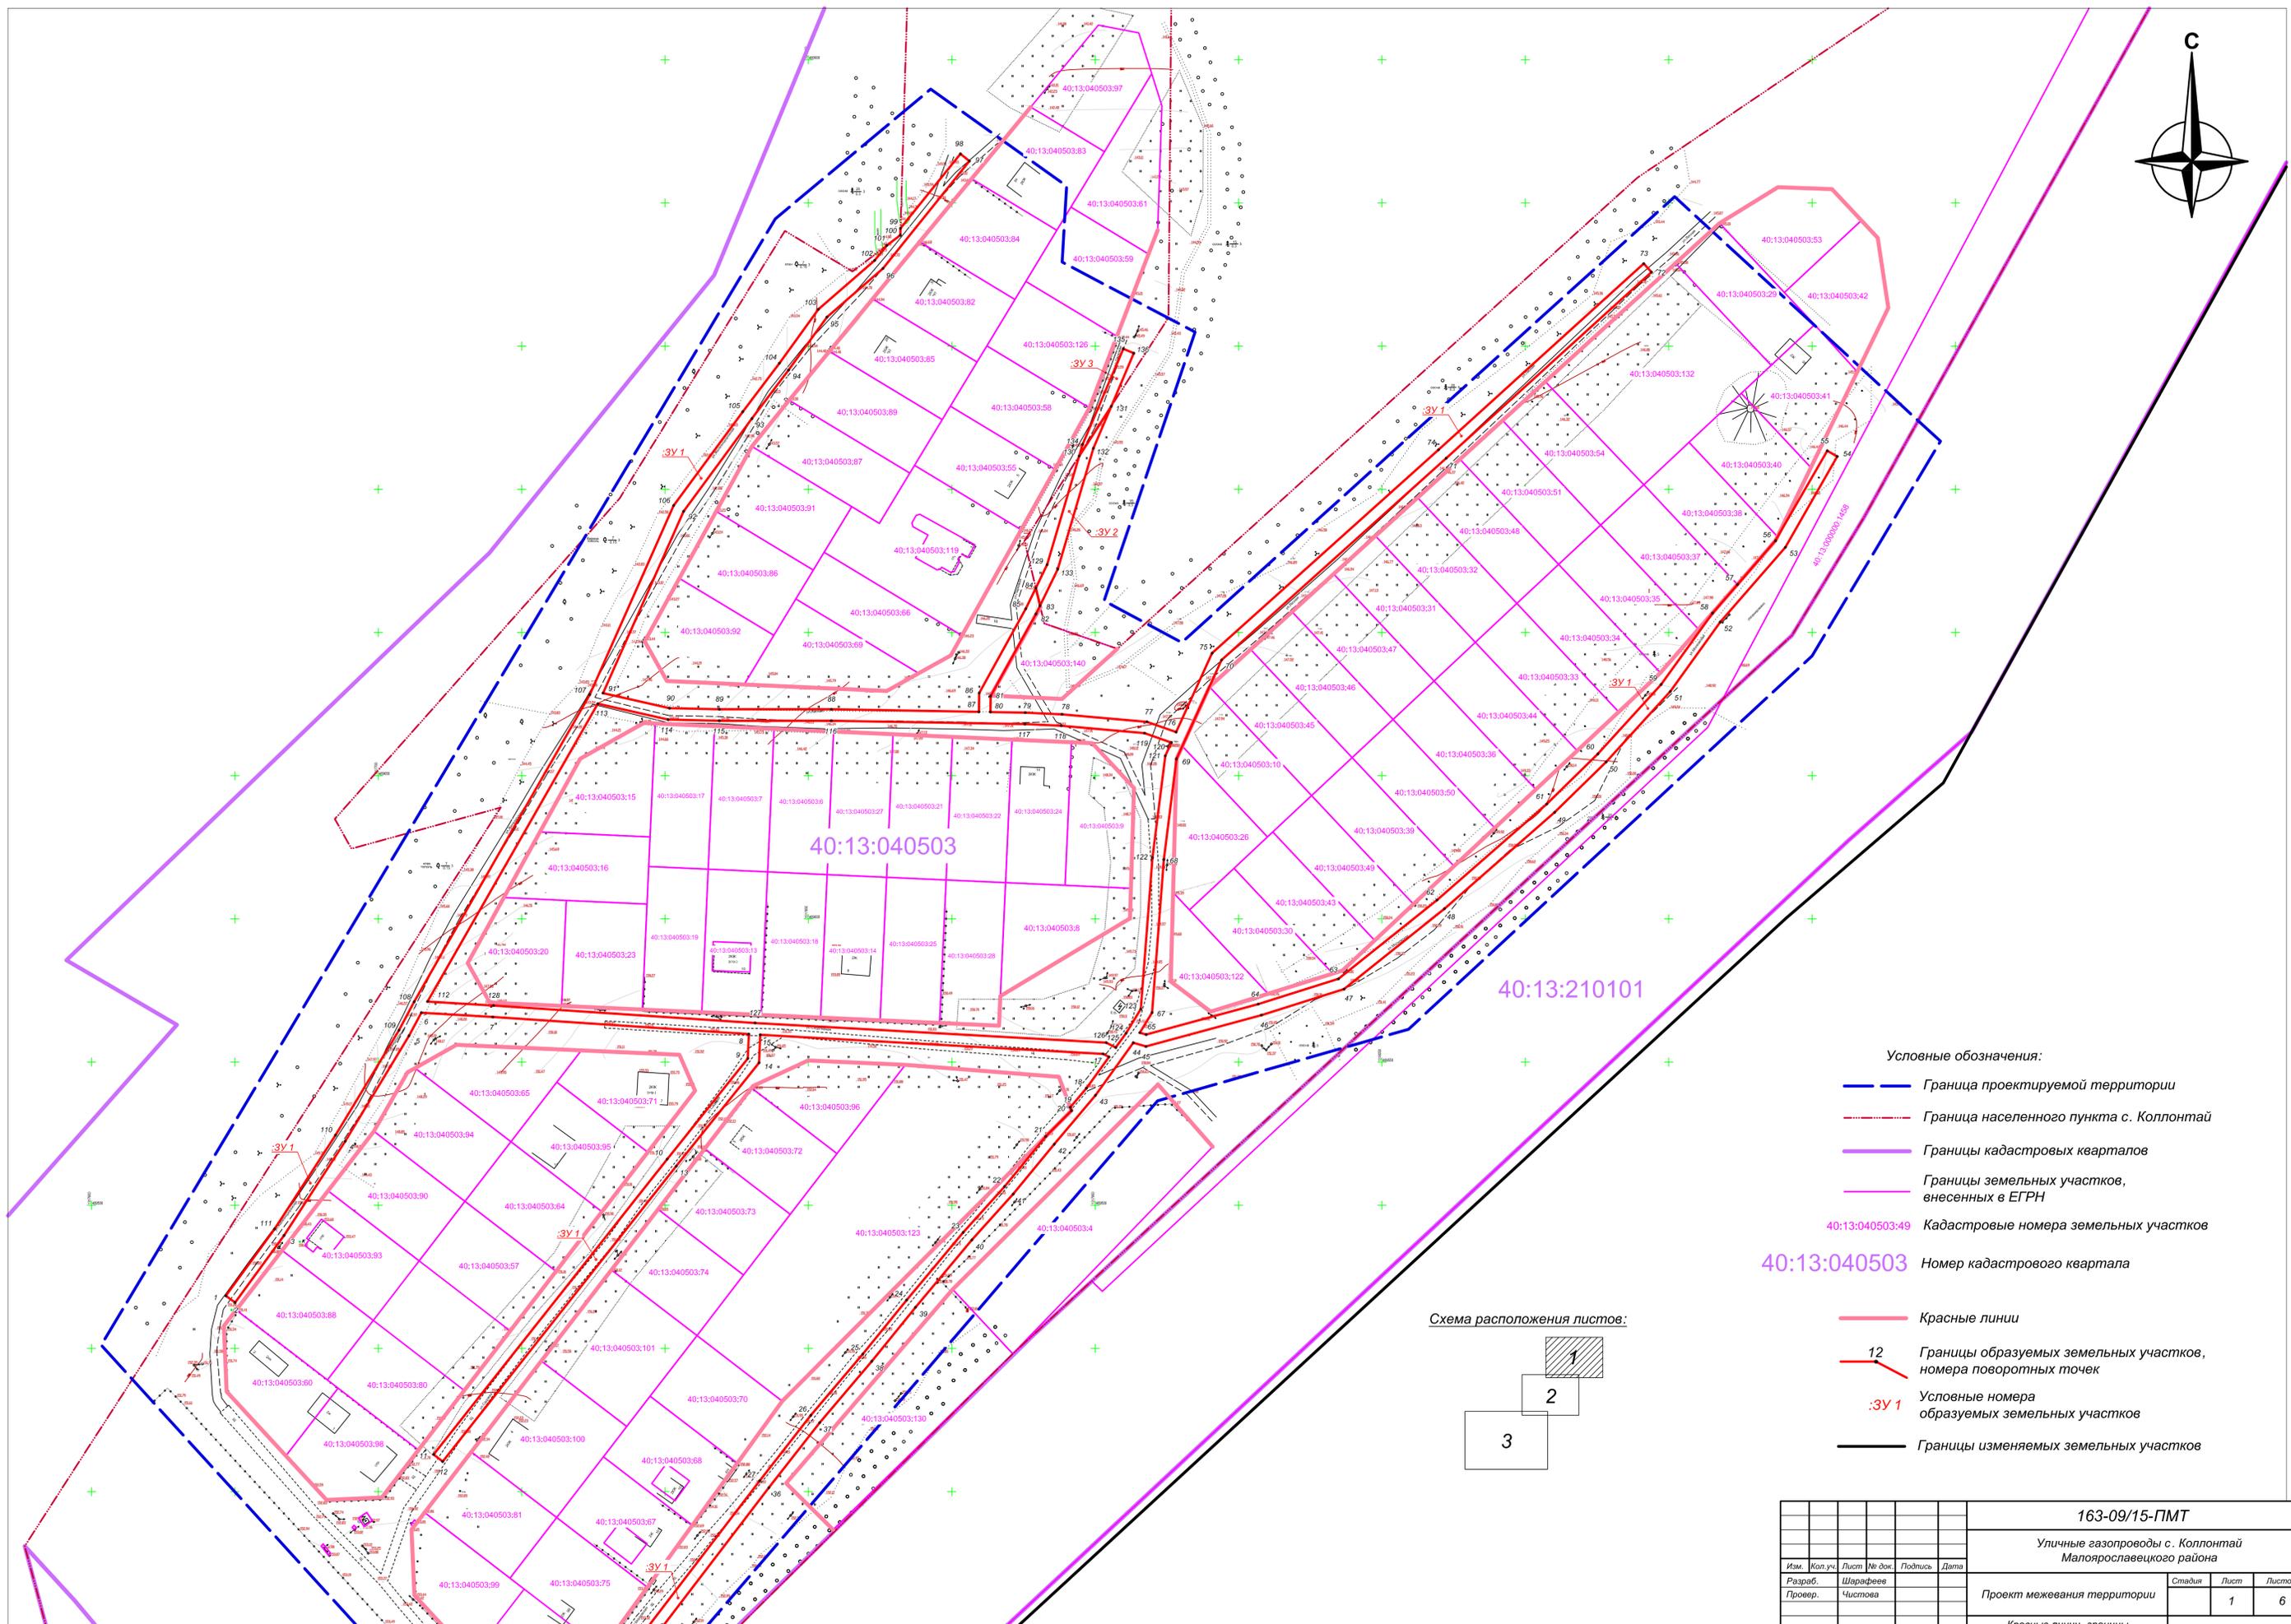

Условные обозначения:

- Граница проектируемой территории
- Граница населенного пункта с. Коллонтай
- Границы кадастровых кварталов
- Границы земельных участков, внесенных в ЕГРН
- 40:13:040503:49 Кадастровые номера земельных участков
- 40:13:040503 Номер кадастрового квартала
- Красные линии
- Границы образуемых земельных участков, номера поворотных точек
- :3Y 1 Условные номера образуемых земельных участков
- Границы изменяемых земельных участков

Схема расположения листов:


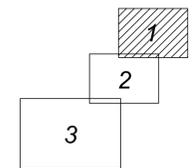


Составлено
Взам. инв. №
Листов и дата
Инв. № подл.

163-09/15-ПМТ					
Уличные газопроводы с. Коллонтай Малоярославецкого района					
Изм.	Кол.уч.	Лист	№ док.	Подпись	Дата
Разраб.	Шарафеев				
Провер.	Чистова				
Проект межевания территории				Станд. Лист	Листов
					1 6
Красные линии, границы образуемых земельных участков Масштаб 1:1000				ПК "ГЕО"	



Схема расположения листов:

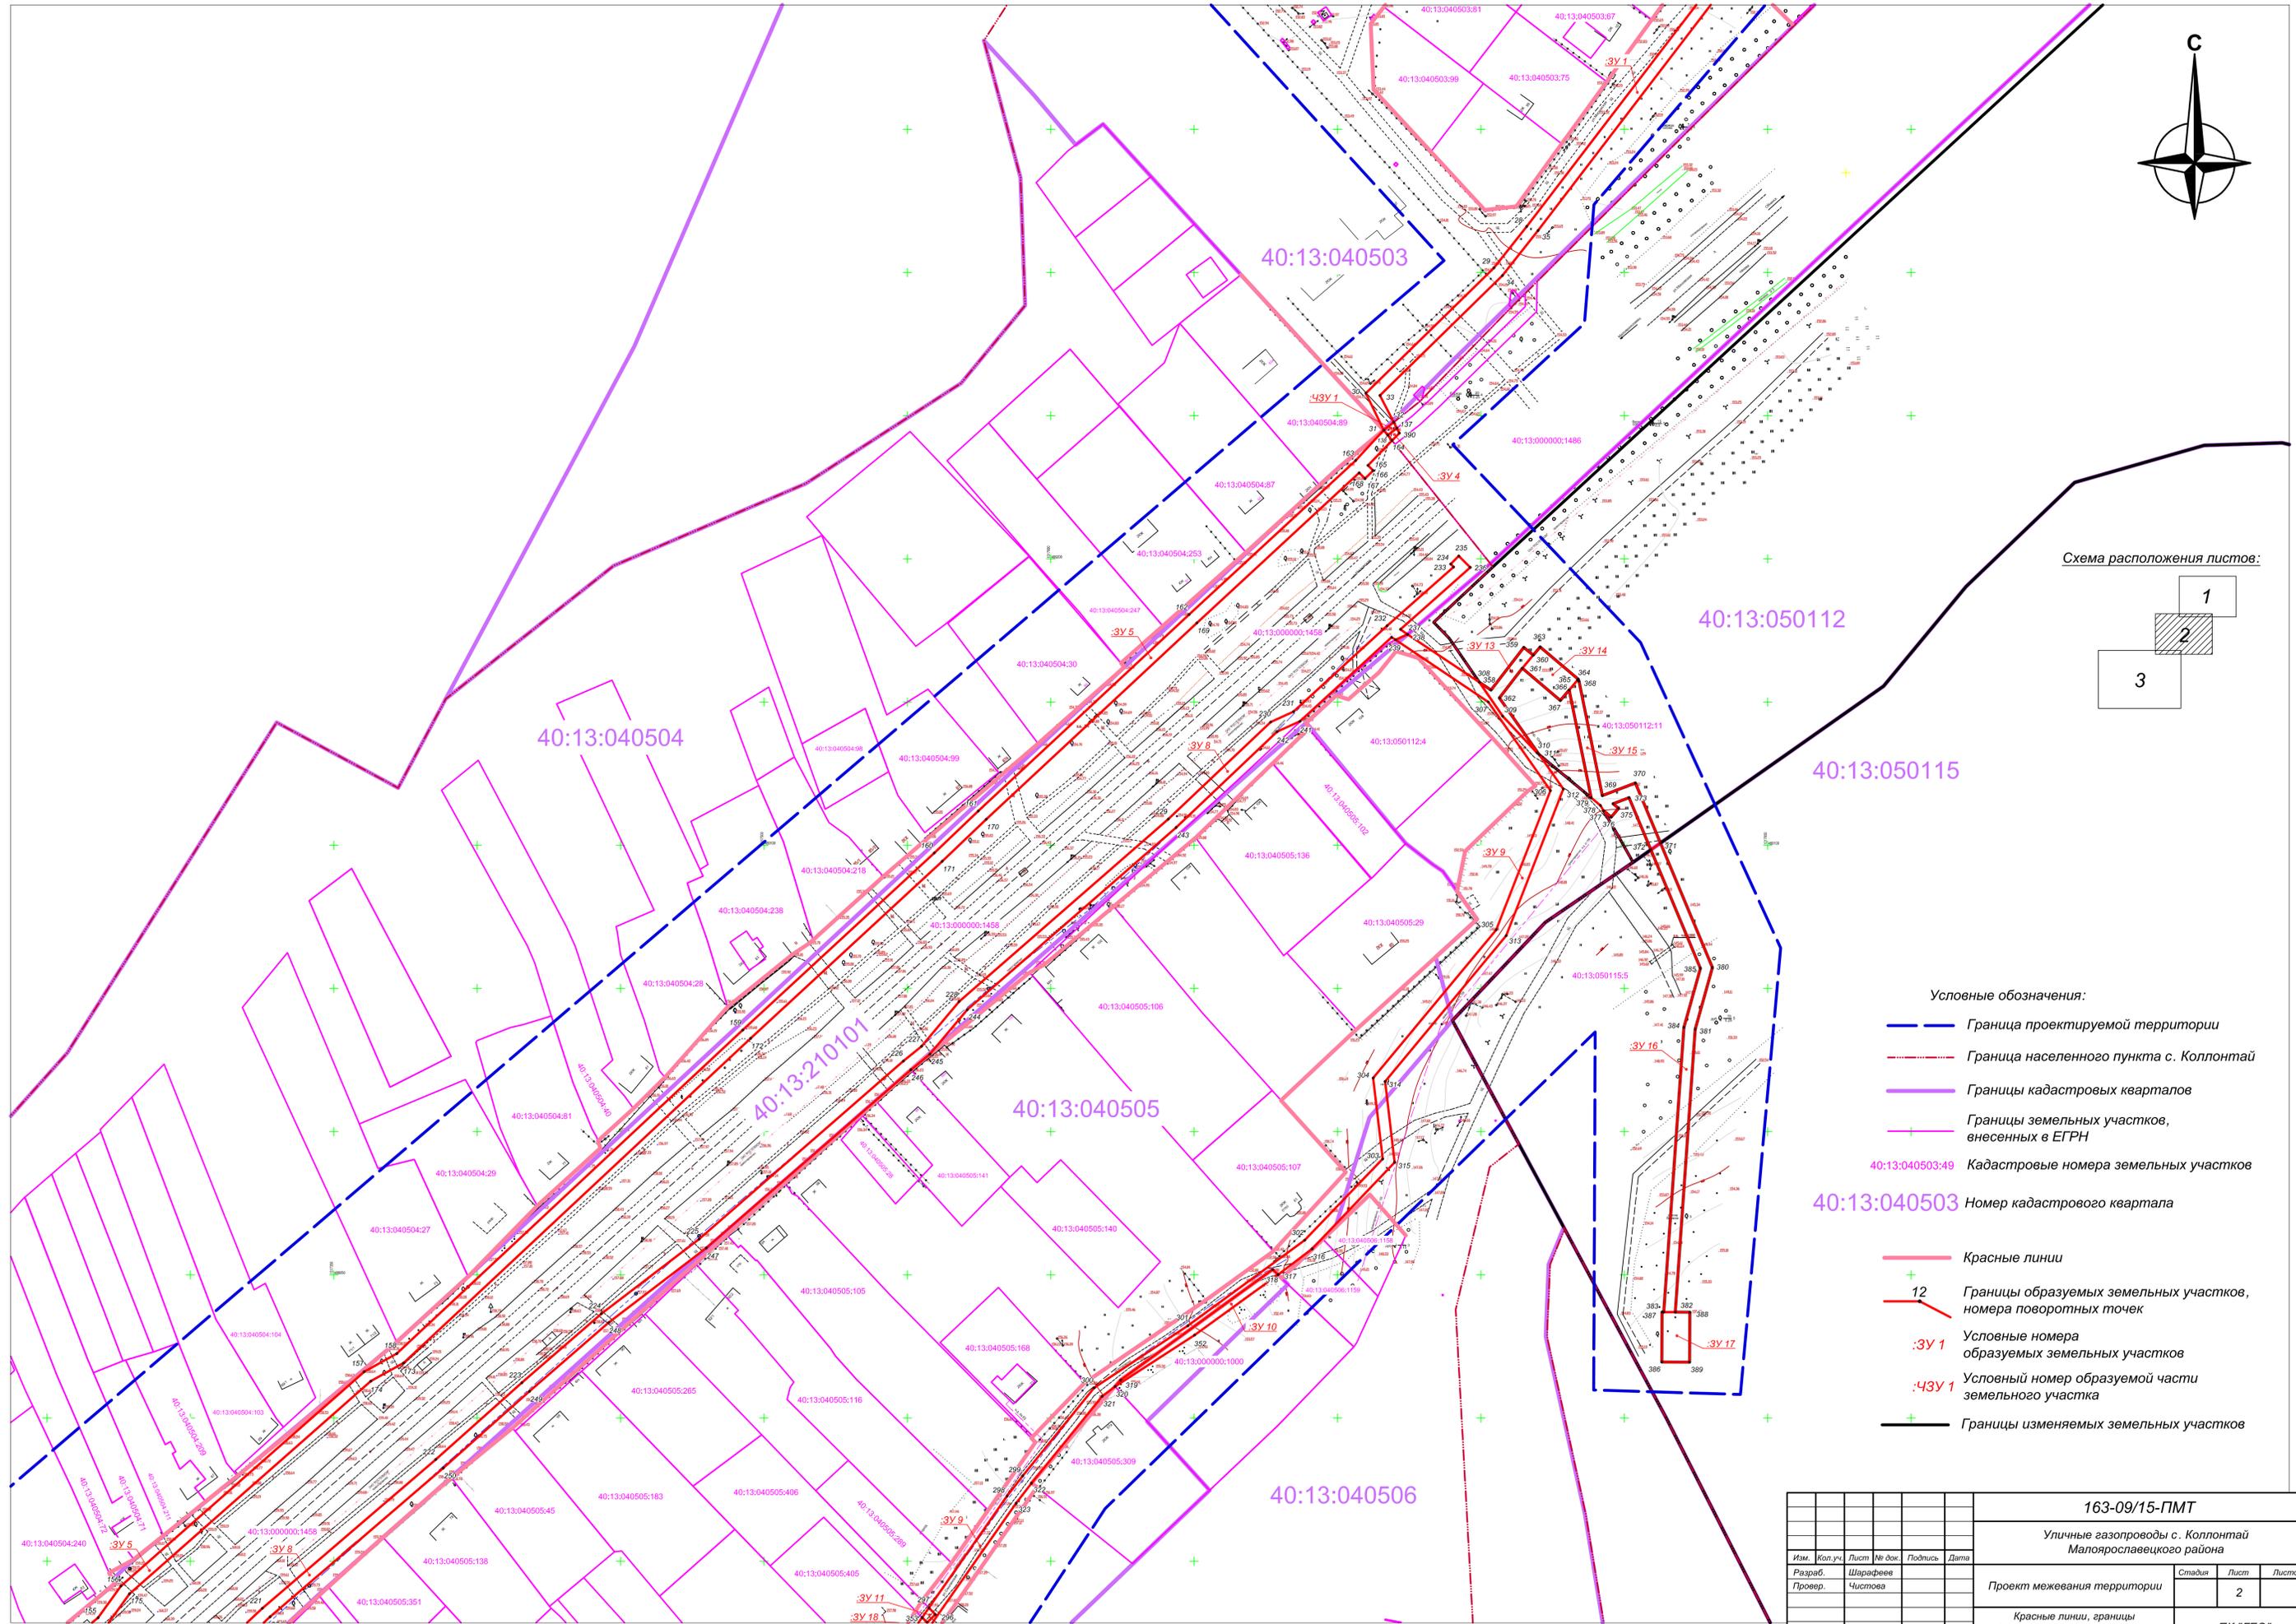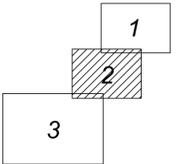

Условные обозначения:

-  Граница проектируемой территории
-  Граница населенного пункта с. Коллонтай
-  Границы кадастровых кварталов
-  Границы земельных участков, внесенных в ЕГРН
-  40:13:040503:49 Кадастровые номера земельных участков
-  40:13:040503 Номер кадастрового квартала
-  Красные линии
-  12 Границы образуемых земельных участков, номера поворотных точек
-  :ЗУ 1 Условные номера образуемых земельных участков
-  :ЧЗУ 1 Условный номер образуемой части земельного участка
-  Границы изменяемых земельных участков

Составитель	
Взам. инж. №	
Инж. № лист.	
Проверен и дата	


163-09/15-ПМТ					
Уличные газопроводы с. Коллонтай Малоярославецкого района					
Проект межевания территории				Стадия	Лист
Красные линии, границы образуемых земельных участков Масштаб 1:1000					2
				ПК "ГЕО"	



Условные обозначения:


- Граница проектируемой территории
- Граница населенного пункта с. Коллонтай
- Границы кадастровых кварталов
- Границы земельных участков, внесенных в ЕГРН
- 40:13:040504:49 Кадастровые номера земельных участков
- 40:13:040503 Номер кадастрового квартала
- Красные линии
- 12 Границы образуемых земельных участков, номера поворотных точек
- :ЗУ 1 Условные номера образуемых земельных участков

Схема расположения листов:

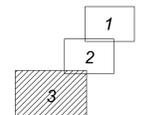

163-09/15-ПМТ					
Уличная газопроводы с. Коллонтай Малокославецкого района					
Изм.	Кол. лс.	Лист	№ док.	Подпись	Дата
Разроб.	Шарифова				
Проект.	Чистова				
Проект межевания территории					Станд. Лист Лист
Красные линии, границы образуемых земельных участков					3
Масштаб 1:1000					ПК "ГЕО"

Состояние: _____
 Дата: _____
 Лист: _____

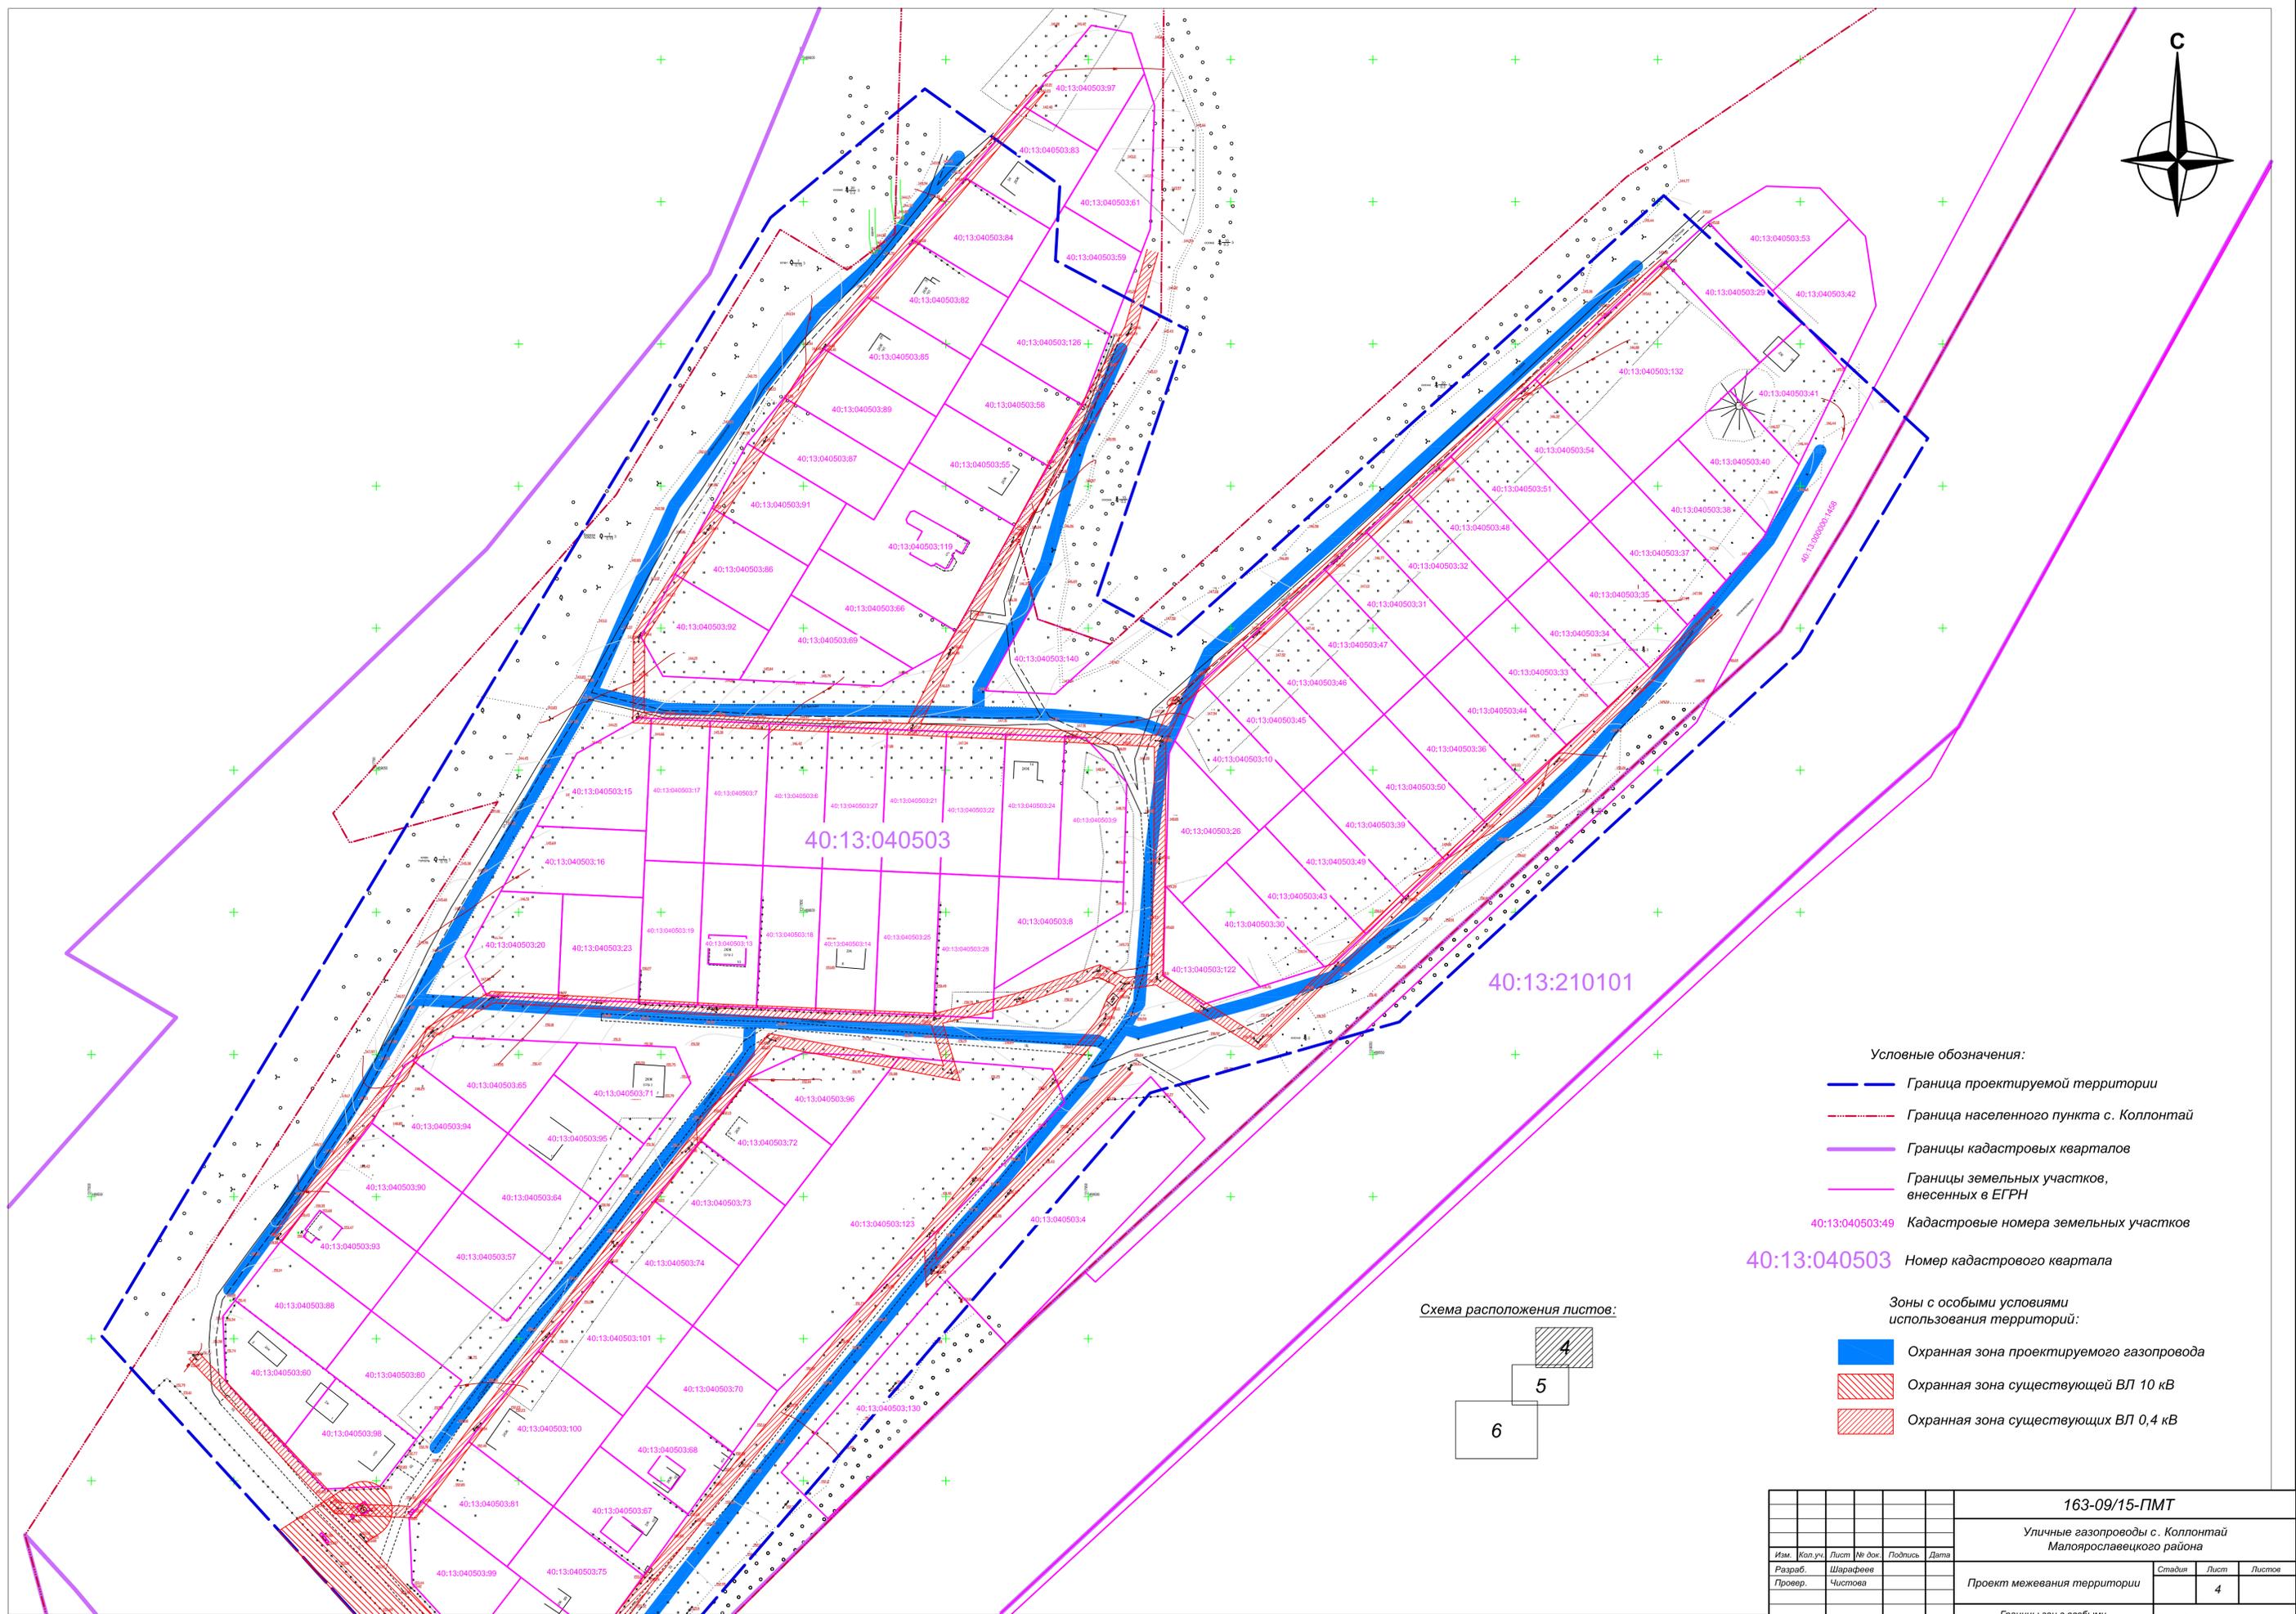

Условные обозначения:


-  Граница проектируемой территории
-  Граница населенного пункта с. Коллонтай
-  Границы кадастровых кварталов
-  Границы земельных участков, внесенных в ЕГРН
-  40:13:040503:49 Кадастровые номера земельных участков

40:13:040503 Номер кадастрового квартала

Зоны с особыми условиями использования территорий:

-  Охранная зона проектируемого газопровода
-  Охранная зона существующей ВЛ 10 кВ
-  Охранная зона существующих ВЛ 0,4 кВ

Схема расположения листов:

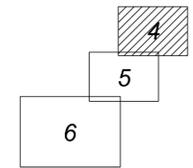

Имя, № инст.	Листы, и дата	Взам. инст. №	Составитель

163-09/15-ПМТ					
Уличные газопроводы с. Коллонтай Малоярославецкого района					
Изм.	Кол.уч.	Лист	№ док.	Подпись	Дата
Разраб.	Шарифеев				
Провер.	Чистова				
Проект межевания территории				Станд.	Лист
					4
Границы зон с особыми условиями использования территорий				ПК "ГЕО"	
Масштаб 1:1000					


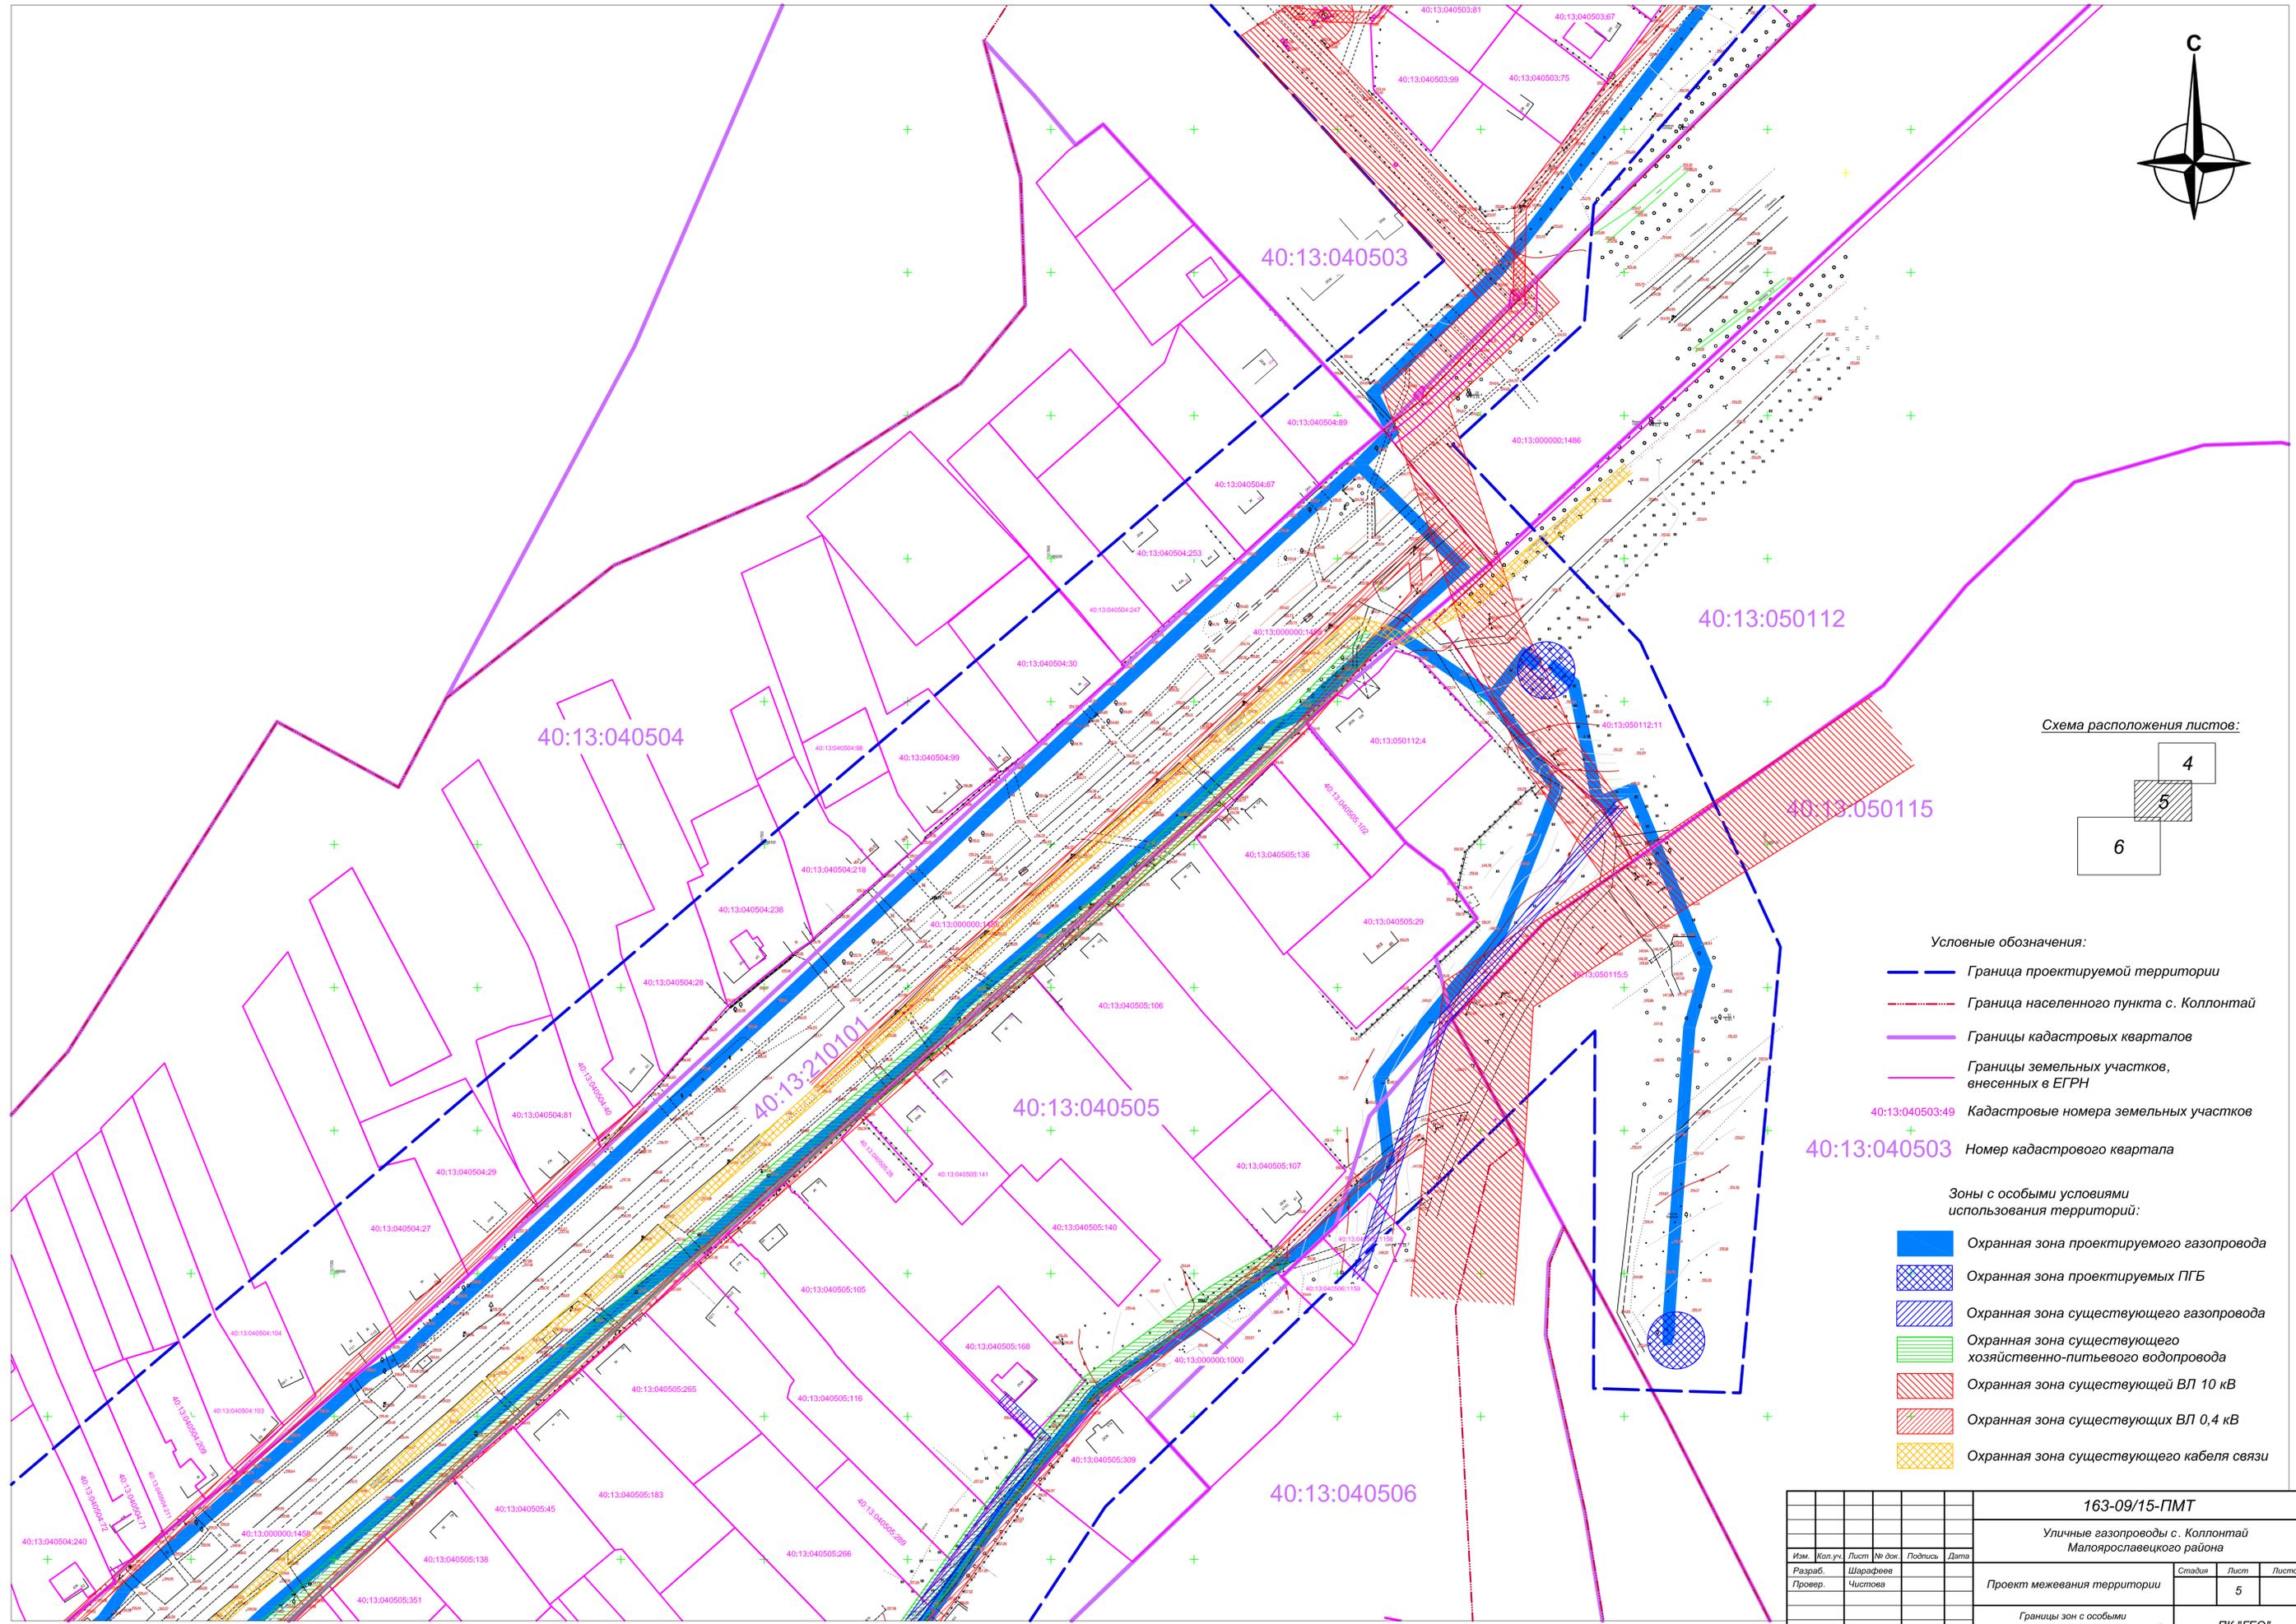


Схема расположения листов:

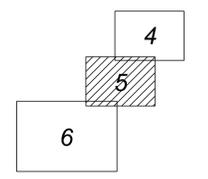

Условные обозначения:

-  Граница проектируемой территории
-  Граница населенного пункта с. Коллонтай
-  Границы кадастровых кварталов
-  Границы земельных участков, внесенных в ЕГРН
-  40:13:040503:49 Кадастровые номера земельных участков
-  40:13:040503 Номер кадастрового квартала

Зоны с особыми условиями использования территорий:


-  Охранная зона проектируемого газопровода
-  Охранная зона проектируемых ПГБ
-  Охранная зона существующего газопровода
-  Охранная зона существующего хозяйственно-питьевого водопровода
-  Охранная зона существующей ВЛ 10 кВ
-  Охранная зона существующих ВЛ 0,4 кВ
-  Охранная зона существующего кабеля связи

Составлено
Имя, № инв.
Глубина, и дата
Базис, или №

163-09/15-ПМТ					
Уличные газопроводы с. Коллонтай Маяковского района					
Изм.	Коп. уч.	Лист	№ док.	Подпись	Дата
Разраб.	Шарафеев				
Провер.	Чистова				
Проект межевания территории				Станд.	Лист
					5
Границы зон с особыми условиями использования территорий Масштаб 1:1000				ПК "ГЕО"	



Схема расположения листов:

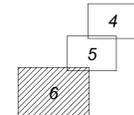

Условные обозначения:

-  Граница проектируемой территории
-  Граница населенного пункта с. Колпонтай
-  Границы кадастровых кварталов
-  Границы земельных участков, внесенных в ЕГРН
-  Кадастровые номера земельных участков
-  40:13:04050349
-  40:13:040505
-  Номер кадастрового квартала

Зоны с особыми условиями использования территорий:

-  Охранная зона проектируемого газопровода
-  Охранная зона существующего газопровода
-  Охранная зона существующего хозяйственно-питьевого водопровода
-  Охранная зона существующей ВЛ 10 кВ
-  Охранная зона существующих ВЛ 0,4 кВ
-  Охранная зона существующего кабеля связи

163-09/15-ПМТ										
Уличные газопроводы с. Колпонтай Малоярославецкого района										
Имя	Кол. уч.	Лист	№ док.	Подпись	Дата	Проект межевания территории		Страница	Лист	Листов
Лавров	Шаронов	Чистова						6		
Границы зон с особыми условиями использования территорий Масштаб 1:1000										
ПК "ГЕО"										

Составитель: [Blank]
Проверил: [Blank]
Инженер: [Blank]